

dakdoorvoeren voor

Classic felsbanen

Flexibel en gebruiksvriendelijk

De dakdoorvoeren bieden een slimme en eenvoudige basis voor het installeren van doorvoeren op je dak. Wat deze doorvoeren uniek maakt, is dat de onderplaat altijd hetzelfde principe is, ongeacht het type of de afmeting van de doorvoer die je kiest. Hierdoor heb je maximale flexibiliteit bij je project.



Standaard



XL




Ventilatie




Solar

Technischetekeningen


Standaard

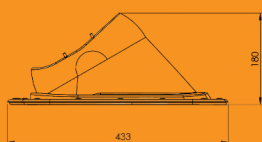



XL

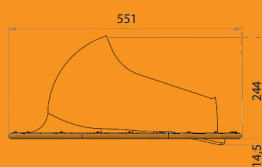

Ventilatie

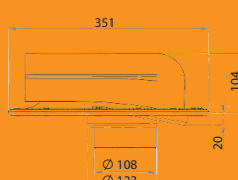

Solar

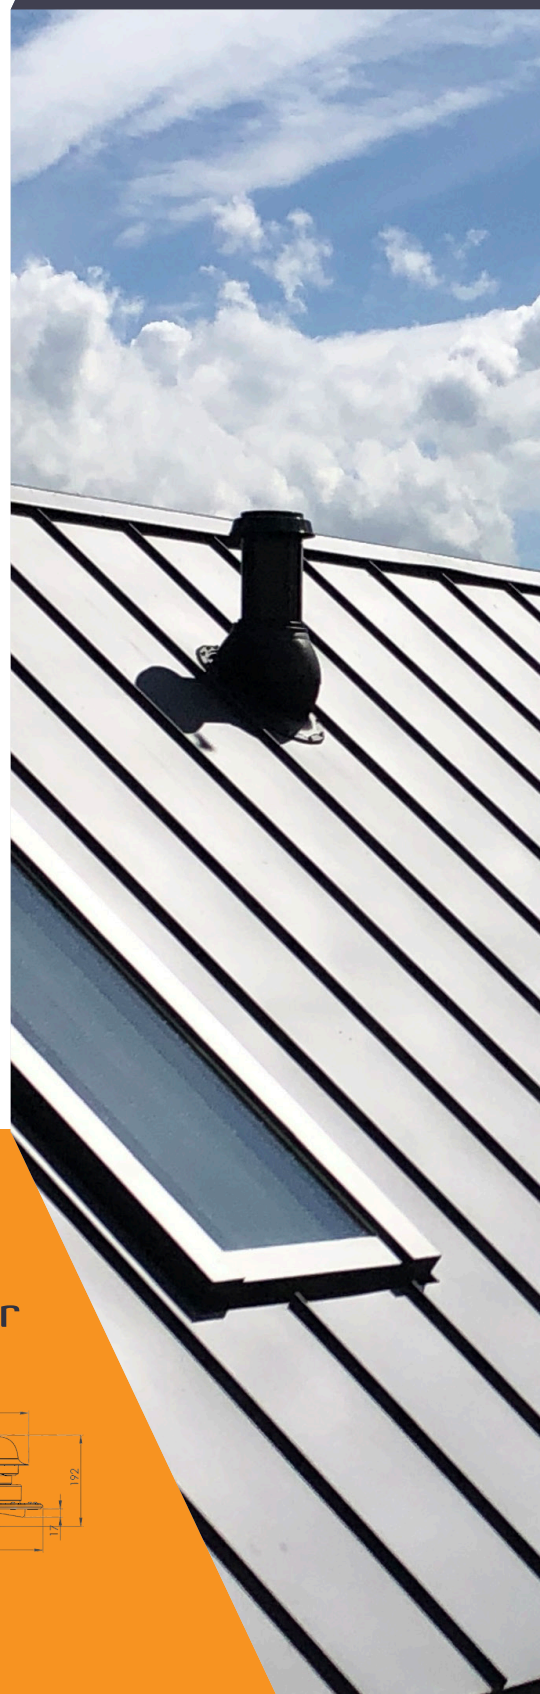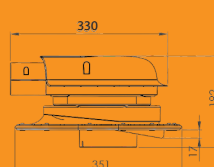

EPDM dakdoorvoer

Aluminium rand:

0-35mm
0-55mm
3-100mm
80-175mm
150-315mm
250-400mm



Solar (3) doorvoeren:

1x 5-55mm
2x 4-8mm



Solar (5) doorvoeren:

1x 5-55mm
4x 4-8mm



Toepassing dakdoorvoer

Voor een juiste dakdoorvoer kan er gekozen worden voor een Standaard onderplaat met een rubberen verloop variërend van 110-155mm of een XL onderplaat met een rubberen verloop variërend van 175-250mm. De onderplaten zijn voorzien van een flexibele EPDM-seal aan de onderzijde. Positioneer de onderplaat nauwkeurig over de opening van je doorvoer. Indien nodig kun je een kit-ril toepassen voor extra zekerheid van een perfecte, waterdichte afdichting. De onderplaten worden gefixeerd op de herkenbare punten met meegeleverde bijbehorende schroeven.

Onze EPDM dakdoorvoeren met een aluminium rand zijn geschikt voor verschillende typen stalen dakbedekking. De verschillende types zorgen ervoor dat je altijd de juiste doorvoer kunt maken. Aan de onderzijde breng je een kit-ril aan en in de aluminium rand fixeert je de doorvoer met zelfborende schroeven. Snijdt de overbodige ringen af, tot aan de juiste maat.

De ventilatiepijp met een diameter van Ø110mm is enkelwandig (EW). Vanaf Ø125mm zijn ze dubbelwandig (DW).

accessoires



Stormkraag



Verloop:
Ø110-155mm



Verloop:
Ø175-250mm



Ventilatiepijp:
Ø110 - EW



Ventilatiepijp:
Ø125 - DW



Ventilatiepijp:
Ø160 - DW



Ventilatiepijp:
Ø200 - DW



Ventilatiepijp:
Ø250 - DW

* Je kunt onze dakdoorvoeren toepassen op daken met een helling tot 45 graden.

SDS

Hessenweg West 5b
7731 RN Ommen

info@sds.nl

0529 450 000

sds.nl

In vertrouwde handen

Wij verzorgen de levering en de eventuele montage van de dakdoorvoeren voor nieuwbouw en renovatie, compleet met alle benodigde toebehoren en accessoires. Afgestemd op al je wensen en mogelijkheden, wil je vrijblijvend advies? Neem dan vooral contact met ons op en dan helpen wij je graag verder!